

CUMHURBAŞKANI KARARI

**Karar Sayısı: 9408**

Ankara ili, Çankaya ilçesi, Söğütözü Mahallesi, 7577 ada, 21 parseldeki taşınmaza “Ticaret Alanı (E:2,00; Yençok:15 Kat), Park, Genel Otopark Alanı, Trafo Alanı ve Yol” kullanım kararları getirilmesine yönelik Özelleştirme İdaresi Başkanlığınca hazırlanan ekli 1/5.000 ölçekli Nazım İmar Planı ve 1/1.000 ölçekli Uygulama İmar Planının onaylanmasına, işbu Karar gereklerinin yerine getirilmesi hususunda Özelleştirme İdaresi Başkanlığının yetkili kılınmasına, 3194 sayılı İmar Kanununun ek 3 üncü maddesi ve 4046 sayılı Özelleştirme Uygulamaları Hakkında Kanunun 3 üncü ve geçici 29 uncu maddeleri ile 703 sayılı Kanun Hükmünde Kararnamenin geçici 8 inci maddesi gereğince karar verilmiştir.

14 Ocak 2025

Recep Tayyip ERDOĞAN

CUMHURBAŞKANI

14/1/2025 TARİHLİ VE 9408 SAYILI CUMHURBAŞKANI KARARININ EKİ

İL : ANKARA
İLÇE : ÇANKAYA
MAHALLE : SÖĞÜTÖZÜ
ADA/PARSEL : 7577 ADA 21 PARSEL
PLAN ADI : ANKARA İLİ, ÇANKAYA İLÇESİ, ÇAYYOLU-1 MAHALLESİ, 7577 ADA 21 NUMARALI PARSEL 1/5.000 ÖLÇEKLİ NAZIM İMAR PLANI
AÇIKLAMA : ONAYLI İMAR PLANININ KÜÇÜLTÜLMÜŞ HALİDİR. DETAYLI BİLGİ İLGİLİ BELEDİYESİNDEN TEMİN EDİLEBİLİR.

ANKARA İLİ ÇANKAYA İLÇESİ SÖĞÜTÖZÜ MAHALLESİ 7577 ADA 21 NO.LU PARSEL NAZIM İMAR PLANI

GÖSTERİM

SINIRLAR

- PLAN ÇIKAMA SINIRI
- MÜLKİYET SINIRI

KENTSEL ÇALIŞMA ALANLARI

- TİCARET ALANI

AÇIK VE YEŞİL ALANLAR

- PARK

KENTSEL TEKNİK ALTYAPI

ULAŞIM


- TAŞIT YOLU

- GENEL OTOPARK

ENERJİ ÜRETİM, DAĞITIM VE DEPOLAMA

- TRAFO ALANI

ÖLÇEK: 1/5.000

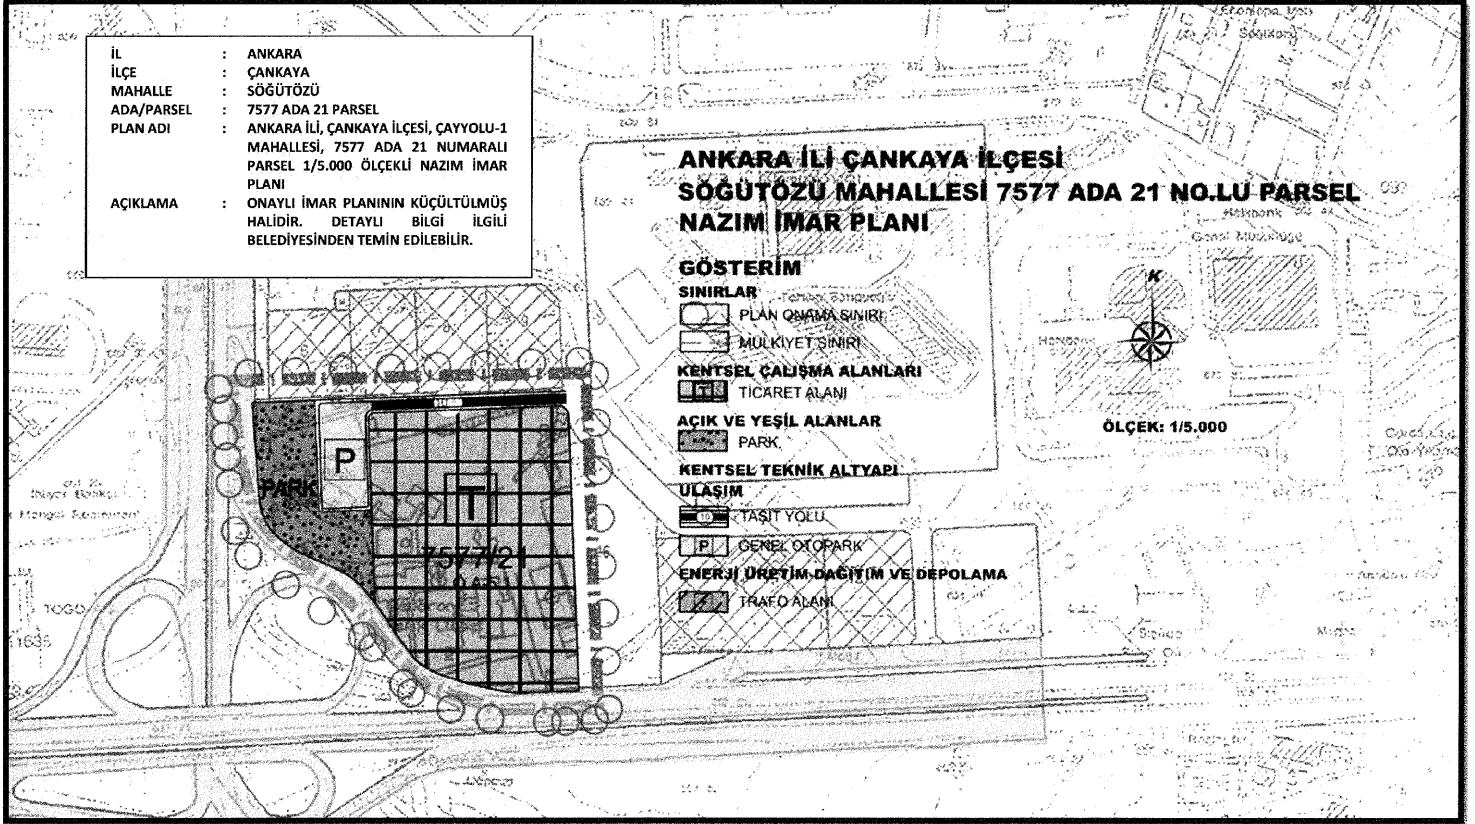

ANKARA İLİ ÇANKAYA İLÇESİ SÖĞÜTÖZÜ MAHALLESİ

7577 ADA 21 NO.LU PARSEL

UYGULAMA İMAR PLANI

GÖSTERİM

SINIRLAR

PLAN ONAMA SINIRI

MÜLKİYET SINIRI

KENTSEL ÇALIŞMA ALANLARI

TİCARET ALANI

AÇIK VE YEŞİL ALANLAR

PARK

KENTSEL TEKNİK ALTYAPI

ULAŞIM

TAŞIT YOLU


GENEL OTOPARK ALANI

ENERJİ ÜRETİM DAĞITIM VE DEPOLAMA

TRAFİK ALANI



ÖLÇEK: 1/1.000

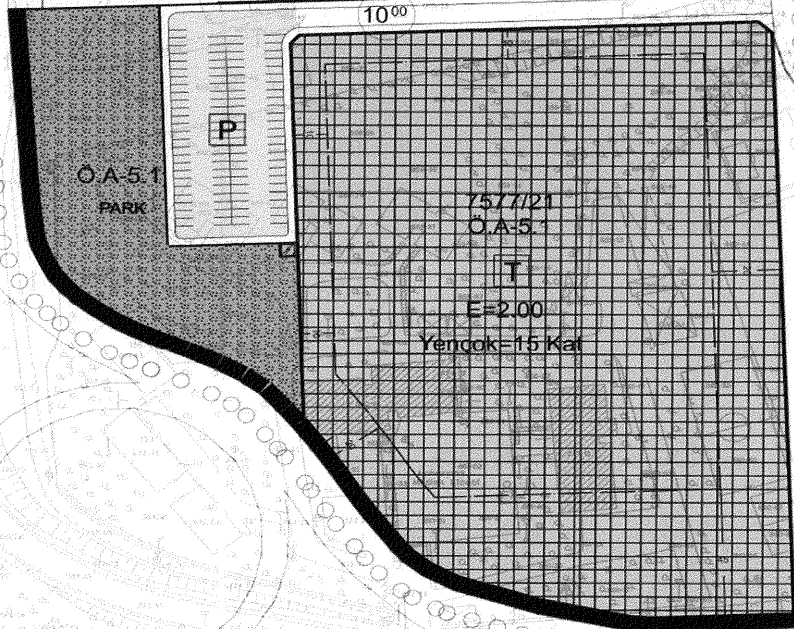

İL : ANKARA
İLÇE : ÇANKAYA
MAHALLE : SÖĞÜTÖZÜ
ADA/PARSEL : 7577 ADA 21 PARSEL
PLAN ADI : ANKARA İLİ, ÇANKAYA İLÇESİ, ÇAYYOLU-1 MAHALLESİ, 7577 ADA 21 NUMARALI PARSEL 1/1.000 ÖLÇEKLİ UYGULAMA İMAR PLANI

AÇIKLAMA : ONAYLI İMAR PLANININ KÜÇÜLTÜLMÜŞ HALİDİR. DETAYLI BİLGİ İLGİLİ BELEDİYESİNDEN TEMİN EDİLEBİLİR.